

ΕΦΗΜΕΡΙΣ ΤΗΣ ΚΥΒΕΡΝΗΣΕΩΣ
ΤΗΣ ΕΛΛΗΝΙΚΗΣ ΔΗΜΟΚΡΑΤΙΑΣ

ΑΘΗΝΑ 20 ΜΑΪΟΥ 1985	ΤΕΥΧΟΣ ΤΕΤΑΡΤΟ	ΑΡΙΘΜΟΣ ΦΥΛΛΟΥ 232

ΠΕΡΙΕΧΟΜΕΝΑ

ΠΟΛΕΟΔΟΜΙΑ

ΑΠΟΦΑΣΕΙΣ

ΠΟΛΕΟΔΟΜΙΑ

ΑΠΟΦΑΣΕΙΣ

Αριθ. 1654 (1

Τροποποίηση σχεδίου Πόλης Αγίου Ανδρέα Μακρυνείας

Ο ΝΟΜΑΡΧΗΣ ΑΙΤΩΛ/ΝΙΑΣ

Έχοντας υπόψη :

1. Τις διατάξεις του Ν. 3200/55 «περί διοικητικής αποκεντρώσεως».

2. Τις διατάξεις του από 20.6.55 Β. Δ/τος «περί εξαιρέσεως από της κατά την παράγρ. 1 του Ν. 3200/55 αρμοδιότητας του ΥΠ.Δ.Ε.».

3. Τις διατάξεις του 863/70 Β. Δ/τος «περί διαρθρώσεως του Υπ. Συγκοινωνιών και Δημ. Έργων, όπως τούτο τροποποιήθηκε δια του αρ. 572/67 Β.Δ.».

4. Τις διατάξεις του 532/70 Ν.Δ. «περί διοικητικής αποκεντρώσεως».

5. Τις διατάξεις του 712/70 Β.Δ., όπως τροποποιήθηκε και συμπληρώθηκε με τα 677/71 και 198/72 Β. Δ/τα.

6. Την Α. 7/16/11/7.10.70 κοινή απόφαση των Υπουργών «περί οργανώσεως των περιφερειακών Υπηρεσιών του ΥΠ.Δ.Ε.».

7. Την Α9/1 - 8/9.8.1971 κοινή εγκύκλιο των Πρωθυπουργών, Αντιπροέδρου και Υπουργού των Εσωτερικών «περί οργανώσεως των Νομαρχιών».

8. Την αριθ. 24712/1248/21.6.1982 κοινή απόφαση Υπουργών Προεδρίας Κυβερνήσεως και Χ.Ο.Π.

9. Τις διατάξεις του από 17.7.1923 Π. Δ/τος «περί σχεδίων πόλεων».

10. Τον Α.Ν. 314/68 «περί αρμοδιότητας επί θεμάτων εγκρίσεως επεκτάσεως σχεδίων Πόλεων».

11. Το Ν.Δ. 1018/21.10.71 (Φ.Ε.Κ. 220Α).

12. Το Ν.Δ. 8/73 «περί Γ.Ο.Κ.».

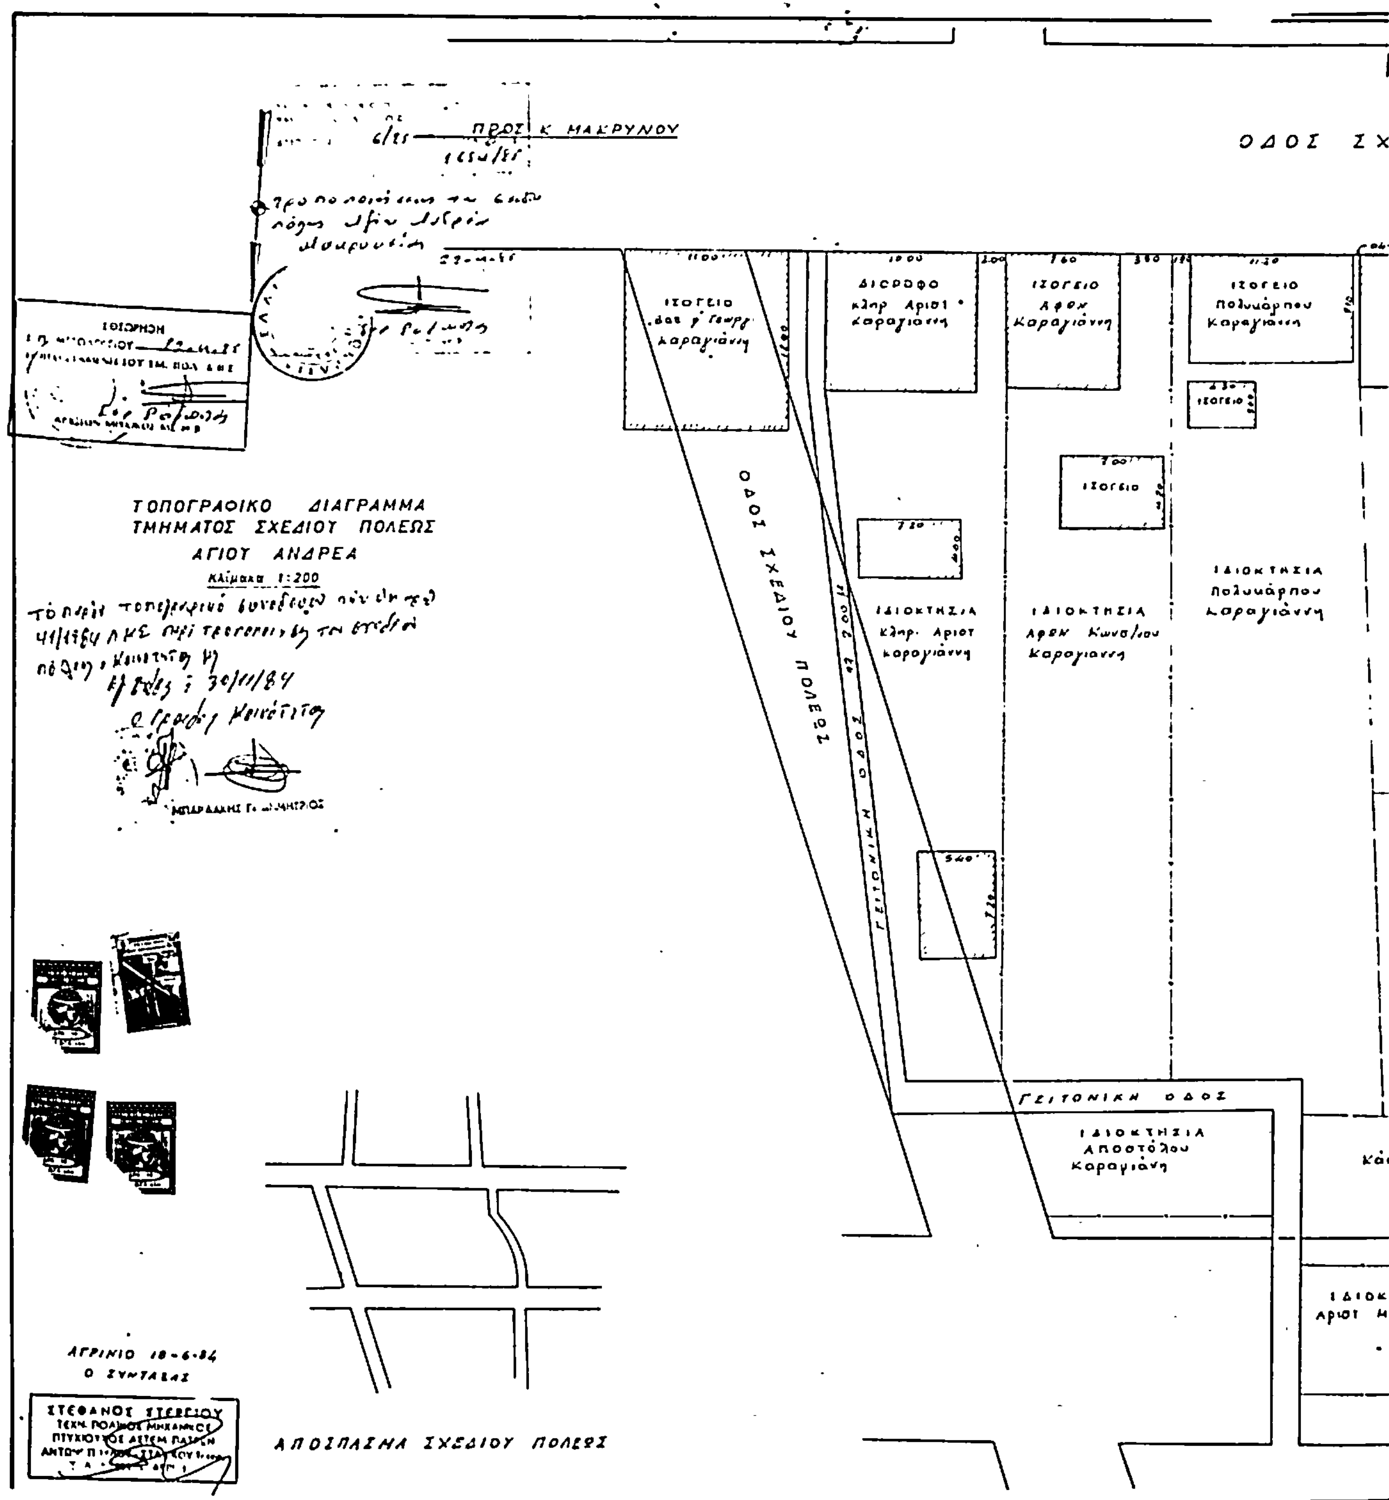
13. Την αριθ. 5/1985 απόφαση του Κοινοτικού Συμβουλίου.

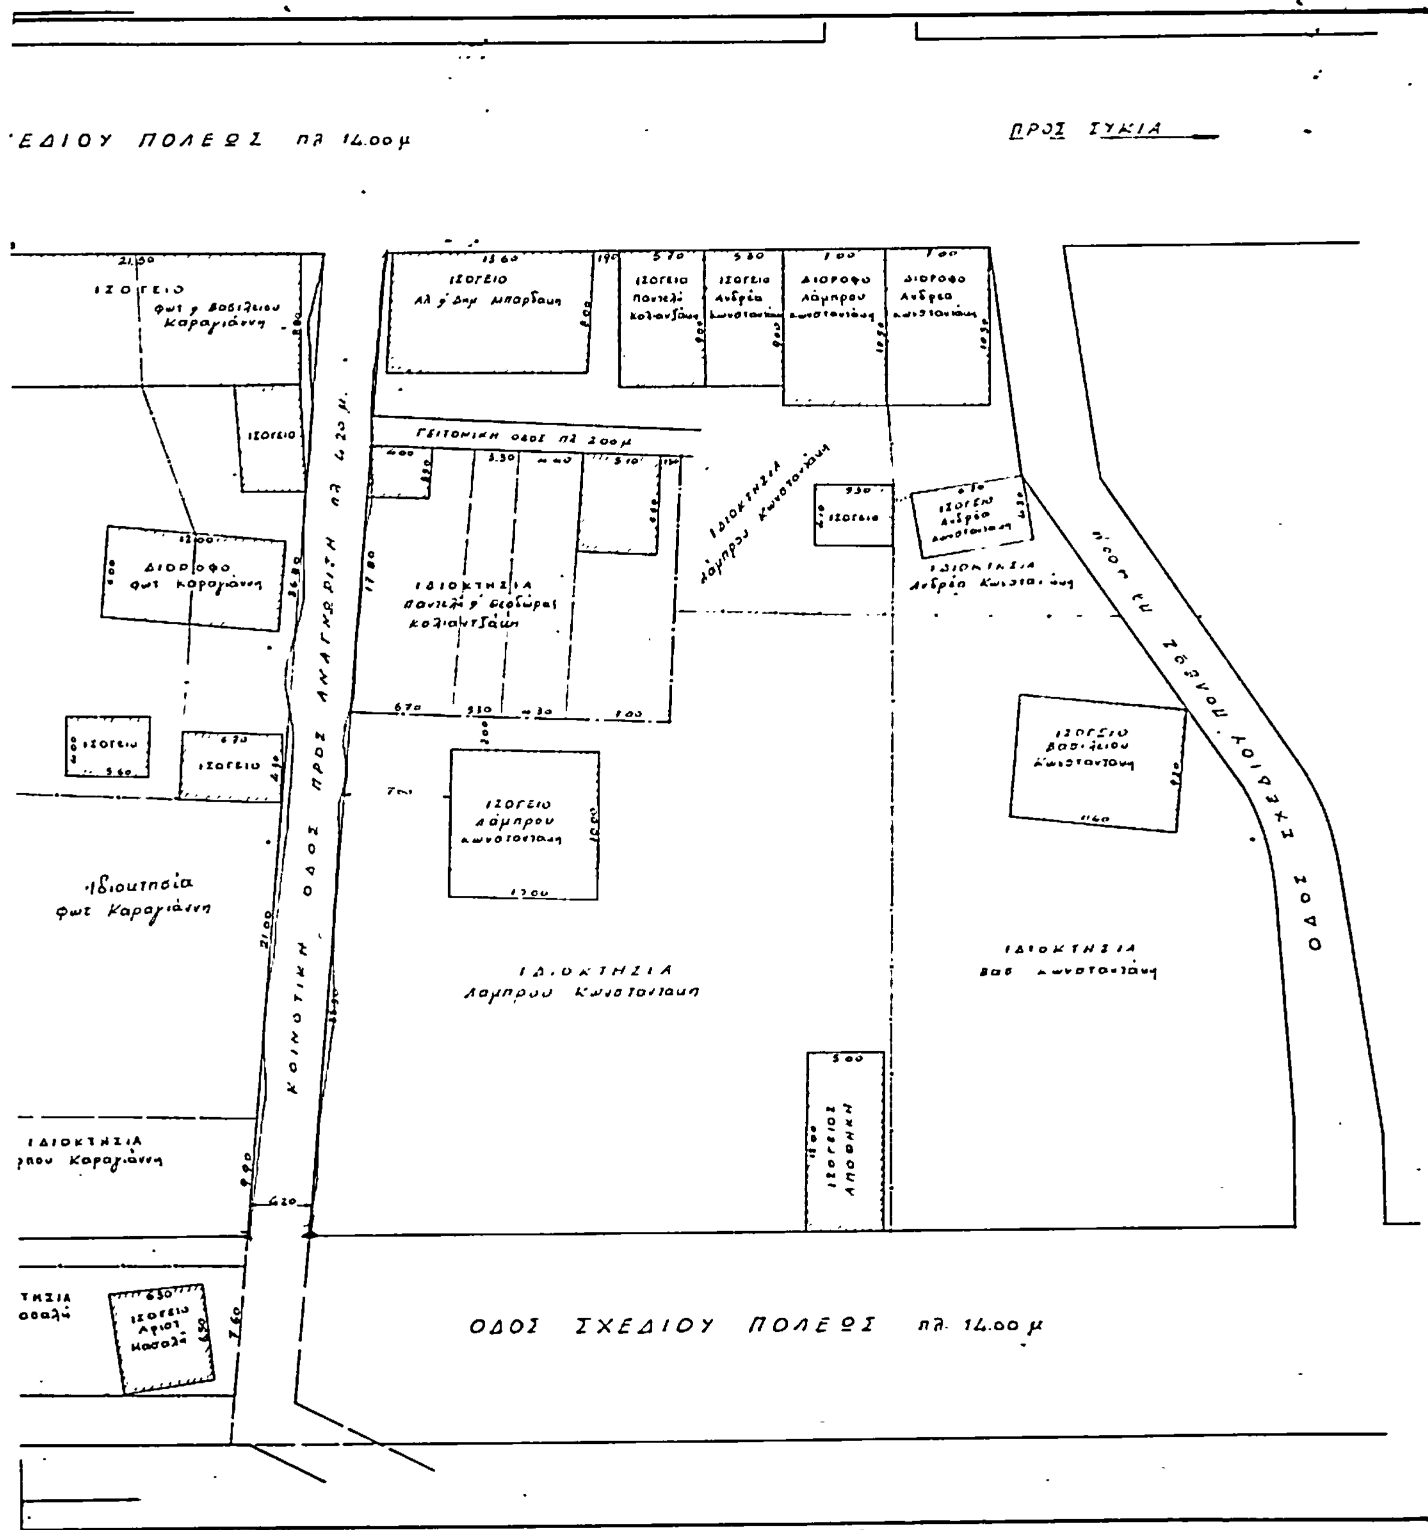
14. Την σύμφωνη γνωμοδότηση του Συμβουλίου Χ.Ο.Π. Ν. Αιτωλ/νίας, όπως αυτή διατυπώθηκε στο αριθ. 6/85 (Θέμα 8ο) πρακτικό αυτού, αποφασίζουμε :

Εγκρίνουμε την τροποποίηση του ρυμοτομικού Σχεδίου Αγίου Ανδρέα Μακρυνείας, όπως φαίνεται στο τοπογραφικό διάγραμμα του Μηχ/κού Στέφανου Στεργίου δια την λειτουργικότητα του σχεδίου πόλης με σταθερό πλάτος καθ' όλο το μήκος.

Μεσολόγγι, 22 Απριλίου 1985

Ο Νομάρχης
ΒΑΓ. ΓΙΑΝΝΑΚΟΥΛΙΑΣ


ΠΡΟΣ Κ. ΜΑΚΡΥΝΟΥ
ΟΔΟΣ ΣΧ
ΤΟΠΟΓΡΑΦΙΚΟ ΔΙΑΓΡΑΜΜΑ
ΤΜΗΜΑΤΟΣ ΣΧΕΔΙΟΥ ΠΟΛΕΩΣ
ΑΓΙΟΥ ΑΝΔΡΕΑ
Κλίμακα 1:200
ΙΣΟΓΕΙΟ
ΔΙΟΡΟΦΟ
ΙΣΟΓΕΙΟ Αφων Καραγιάννη
ΙΣΟΓΕΙΟ Πολυκάρπου Καραγιάννη
ΟΔΟΣ ΣΧΕΔΙΟΥ ΠΟΛΕΩΣ
ΓΕΙΤΟΝΙΚΗ ΟΔΟΣ
ΙΔΙΟΚΤΗΣΙΑ Κληρ. Αριστ Καραγιάννη
ΙΔΙΟΚΤΗΣΙΑ Αφων Κων/νου Καραγιάννη
ΙΔΙΟΚΤΗΣΙΑ Πολυκάρπου Καραγιάννη
ΙΔΙΟΚΤΗΣΙΑ Αποστόλου Καραγιάννη
ΓΕΙΤΟΝΙΚΗ ΟΔΟΣ
ΑΓΡΙΝΙΟ 18-6-84
Ο ΣΥΝΤΑΞΑΣ
ΣΤΕΦΑΝΟΣ ΣΤΕΡΓΙΟΥ
ΑΠΟΣΠΑΣΜΑ ΣΧΕΔΙΟΥ ΠΟΛΕΩΣ


ΠΡΟΣ ΣΥΚΙΑ
ΓΕΙΤΟΝΙΚΗ ΟΔΟΣ πλ 2.00μ
ΙΔΙΟΚΤΗΣΙΑ
Λάμπρου Κωνσταντάκη
ΙΔΙΟΚΤΗΣΙΑ
Βασ Κωνσταντάκη
ΙΣΟΓΕΙΟ
Λάμπρου
Κωνσταντάκη
ΟΔΟΣ ΣΧΕΔΙΟΥ ΠΟΛΕΩΣ πλ. 14.00 μ

Αριθ. 4356 (2

Αναγνώριση δρόμου ως προϋφισταμένου του έτους 1923 στο Τυμπάκι Πυργιωτίσσης Ν. Ηρακλείου.

Ο ΝΟΜΑΡΧΗΣ ΗΡΑΚΛΕΙΟΥ

Έχοντας υπόψη :

1. Τις διατάξεις του Ν. 3200/1955 «περί Διοικητικής Αποκεντρώσεως».

2. Τις διατάξεις του από 20.6.1955 Β. Δ/τος «περί εξαιρέσεως από την κατά την παρ. 1 του Ν. 3200/1955 αρμοδιότητας ΥΠ.ΔΕ.».

3. Τις διατάξεις του 863/1970 Β. Δ/τος «περί διαρθρώσεως του Υπ. Συγκοινωνιών και Δημοσίων Εργων», όπως τούτο τροποποιήθηκε δια του με αριθ. 572/1967 Β. Δ/τος.

4. Τις διατάξεις του 532/1970 Ν.Δ. «περί Διοικητικής Αποκ/σεως».

5. Τις διατάξεις του 712/1970 Β. Διατ/τος, όπως τροποποιήθηκε και συμπληρώθηκε με τα 677/1971 και 198/1972 Β. Δ/τα.

6. Την Λ. 7/16/11/7.10.1970 κοινή απόφαση των Υπουργών «περί οργανώσεως των Περιφ/κών Υπηρεσιών του ΥΠ.ΔΕ».

7. Την Λ.9/1-8/9.8.1971 κοινή εγκύκλιο του Πρωθυπουργού, Αντιπροέδρου και Υπουργού Εσωτερικών, «περί Οργανώσεως των Νομαρχιών».

8. Την αριθ. 24712/1248/21.6.1982 κοινή απόφαση Υπουργών Προεδρίας Κυβερνήσεως και Χ.Ο.Π.

9. Την αριθ. Ε. 20014/1977 εγκ. 34 ΥΠ.Δ.Ε. σχετικά με οδούς προ του έτους 1923.

10. Την από 29.1.1985 εισήγηση του Πολεοδομικού Γραφείου Μοιρών προς το Ν.Σ. Χ.Ο.Π. για αναγνώριση και διατήρηση δρόμου εντός σχεδίου Πόλεως Τυμπακίου σαν προϋφιστάμενο του έτους 1923 συνοδευόμενη με τοπογραφικό διάγραμμα.

11. Την σύμφωνη γνωμοδότηση του Ν. Συμβουλίου Χ.Ο.Ρ. Ν. Ηρακλείου, όπως αυτή διατυπώθηκε στο αριθ. 7 πρακτικό της 7ης συνεδρίασης (28.2.1985).

12. Την με αριθ. πρωτ. 65748/944/3.11.1983 απόφαση του Υπουργού Χ.Ο.Π. «περί αρμοδιοτήτων των Πολεοδομικών Γραφείων που συστάθηκαν με την αριθ. 13979/233/28.3.83 κοινή απόφαση των Υπουργών Προεδρίας Κυβερνήσεως και Χ.Ο.Π.».

Αναγνωρίζουμε τον δρόμο, όπως φαίνεται στο τοπογραφικό διάγραμμα του Πολιτ. Υπομ/κού Πετειναράκη Πολυχρόνη (θεωρημένο από το ΤΠ και ΠΕ Ν. Ηρακλείου), που βρίσκεται εντός σχεδίου πόλεως Τυμπακίου σαν δρόμο προϋφιστάμενο του έτους 1923 και τον χαρακτηρίζουμε διατηρητέο κατά το τμήμα 1-2-3-4-1.

Η απόφαση αυτή να δημοσιευθεί στην Εφημερίδα της Κυβερνήσεως και ισχύει από της δημοσιεύσεώς της και μετά.

Ηράκλειο, 23 Απριλίου 1985

Ο Νομάρχης
ΚΥΡΙΑΚΟΣ ΓΕΩΡΓΙΑΔΗΣ



Αριθ. 75045 (3)

Τροποποίηση ρυμοτομικού σχεδίου Ελευθερούπολης στην οδό Φρ. Παπαχρηστίδη.

Ο ΝΟΜΑΡΧΗΣ ΚΑΒΑΛΑΣ

Έχοντας υπόψη:

1. Το Ν.Δ. 17.7.1923 «περί σχεδίων πόλεων και κωμών», όπως τροποποιήθηκε και συμπληρώθηκε μέρι σήμερα.

2. Το Ν.Δ. 1018/71 «περί τροποποιήσεως και συμπληρώσεως του Α.Ν. 314/68 «περί παροχής στον Υπουργό Βορ. Ελλάδος και τούς Νομάρχες αρμοδιότητος επί θεμάτων εγκρίσεων, επεκτάσεων ή τροποποιήσεων σχεδίων πόλεων και κωμών.

3. Την 243/1984 απόφαση του Δημοτικού Συμβουλίου Ελευθερούπολης.

4. Την 6/2/16.1.1985 σύμφωνη γνωμοδότηση του Συμβουλίου Χ.Ο.Π. Ν. Καβάλας. Επειδή

Με την τροποποίηση αυτή διαπλατύνεται η οδός Φρ. Παπαχρηστίδη που αποτελεί τον βασικότερο οδικό άξονα της πόλης και είναι τμήμα του Εθνικού οδικού δικτύου, αποφασίζουμε:

Εγκρίνουμε την τροποποίηση του ρυμοτομικού σχεδίου Ελευθερούπολης στην οδό Φρ. Παπαχρηστίδη, όπως φαίνεται στο θεωρημένο από τον Προϊστάμενο του ΤΠ και ΠΕ τοπογραφικό διάγραμμα που συνοδεύει την απόφαση.

Η απόφαση αυτή να δημοσιευθεί στην Εφημερίδα της Κυβερνήσεως.

Καβάλα, 18 Μαρτίου 1985

Ο Νομάρχης
Κ. ΜΑΜΕΛΗΣ

ΕΛΕΥΘΕΡΟΥΠΟΛΗ
Συνοδεύει την απόφαση Νομάρχη
Καβάλας για τροποποίηση ρυμοτομικού
σχεδίου Ελευθερούπολης στην οδό
Φρ. Παπαχρηστίδη
Καβάλα 15-3-85
Ο Προϊστάμενος ΤΠ-ΠΕ
αποτύπωση υφισταμένης κατάστασης
κλίμακα 1:200
Καβάλα 15/3/85
Ελέγχθηκε
Θεωρήθηκε 15-3-85
απόσπασμα εκ της πινακίδος 21
Ελευθερούπολη
κλίμακα 1:500
ΛΕΩΦΟΡΟΣ ΠΑΠΑΧΡΗΣΤΙΔΗ
οικοδομική γραμμή
προς πλατεία Αγ. Νικολάου
προς κέντρο Ελευθερούπολις
προς Καβάλα
ΟΔΟΣ ΕΓΝΑΤΙΑΣ
ρέμα
πάρκο
ΟΤΕ
Α
1
2
3
1725
915
920
1170